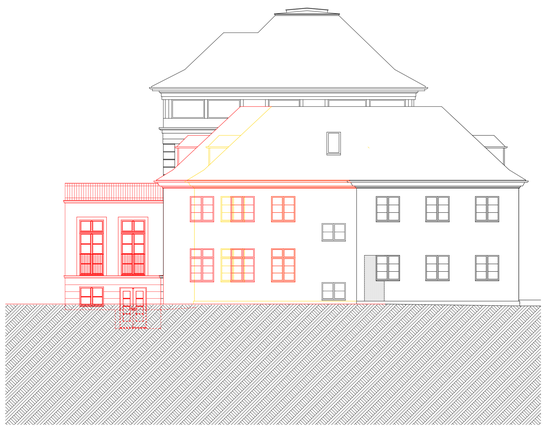

Ansicht von Osten

Ansicht von Süden

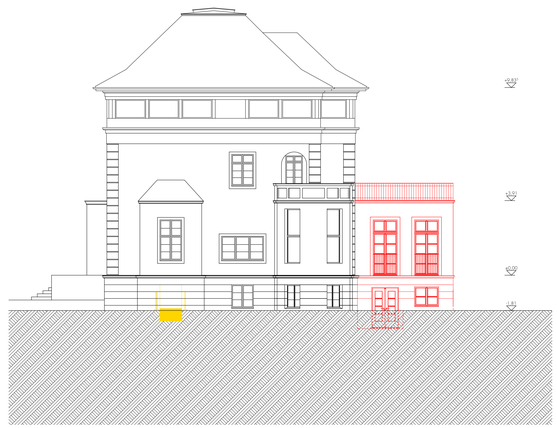

Ansicht von Westen

Alle Maße sind am Bau zu prüfen. Maßunstimmigkeiten sind sofort mit dem Architekten zu klären. Für Maßfehler haftet allein der Auftragnehmer. Bei der Bauausführung sind die Planung der Fachingenieure sowie die Angaben der Sonderfachleute zu beachten. Details und Ausführungsbeschreibungen von Firmen gelten nur mit Genehmigungsvermerk des Architekten. Die Koordinierungspflicht des Auftragnehmers bleibt unberührt.
Die Höhenlagen sind auf OKFF bezogen. Abweichungen sind entsprechend vermerkt.
Höhenangaben für Wanddurchbrüche bezogen auf OK FF.

Änderungen

Datum	Gez.	Index

Legende

Nutzung Bestand: Bestand; privat

Nutzung Alt: Abweichung von bestehender Baugenehmigung vom 28.04.2005

Nutzung Neu: Neubau

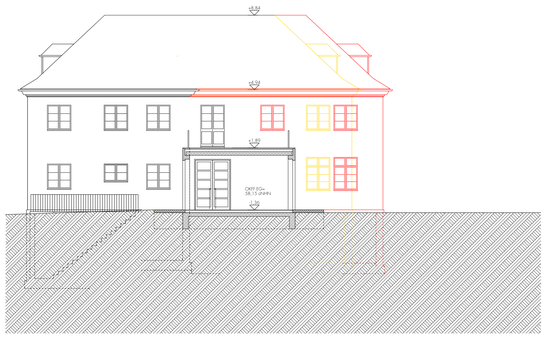

Schnitt / Ansicht 5 - 5

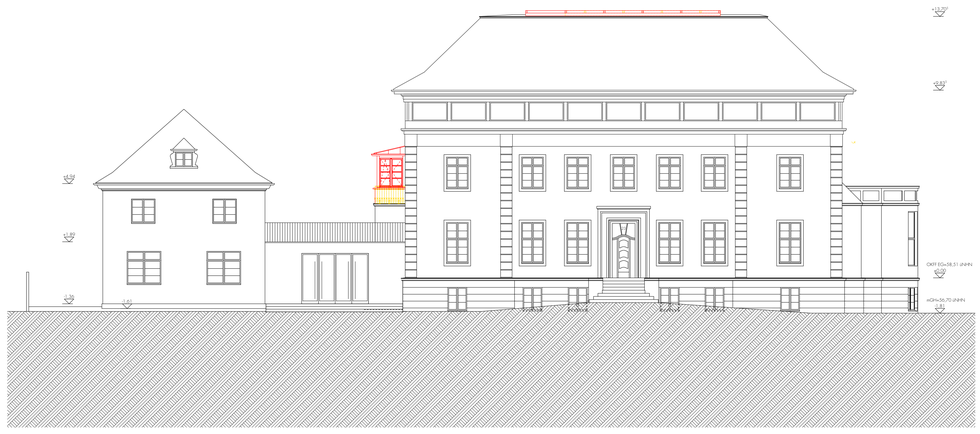

Ansicht von Norden

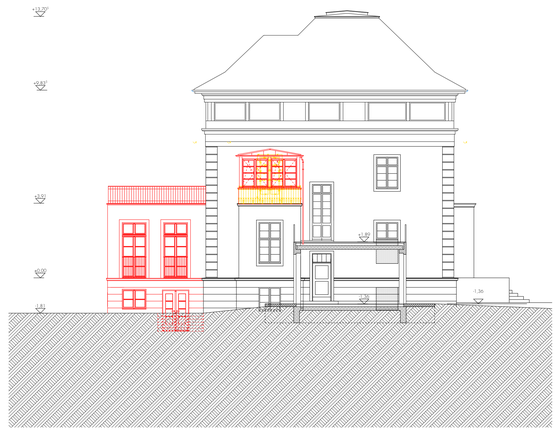

Schnitt / Ansicht 3 - 3

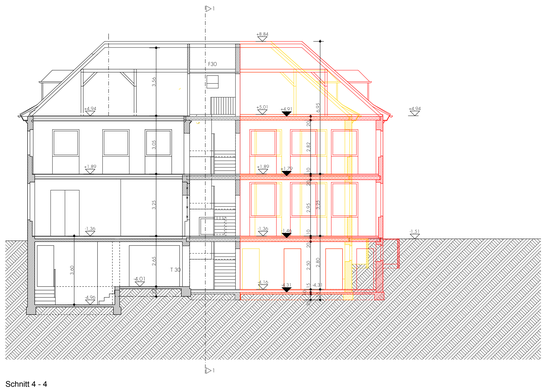

Schnitt 4 - 4

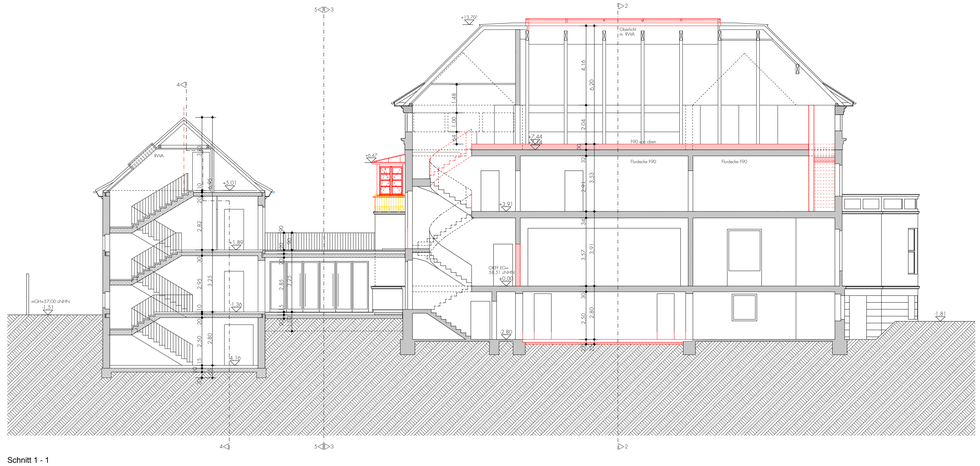

Schnitt 1 - 1

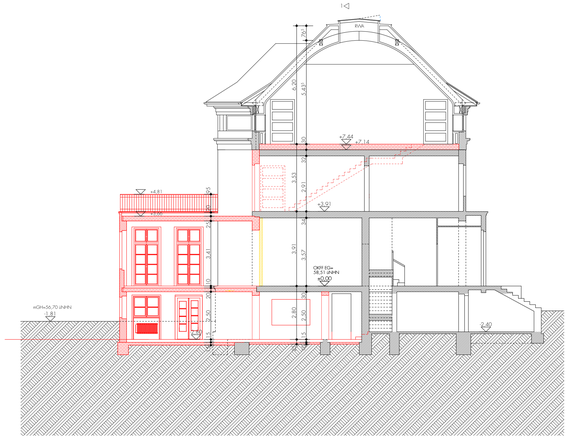

Schnitt 2 - 2

Bauteil	Planer	Planungsphase	Gewerk	Plantyp	Ebene/Bezeichnung	Freigabe	Index
-	AR	04	SN-AN	AL	200	F	A

Schnitte / Ansichten 1:100

Bauantrag Tektur

Format: 135 / 88
Erstellungsdatum: 13.05.2008
Maßstab: 1:100
Indexdatum: 20.05.2010

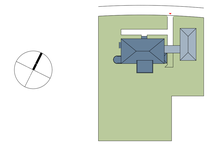

Projekt

Schele Schule

Erweiterung und Umbau

Bauherr

Förderkreis der Schele-Schule e.V.
Olympische Straße 23

14 052 Berlin

Architekt

THOMAS **MÜLLER** IVAN **REIMANN**
GESELLSCHAFT VON ARCHITEKTEN MBH

Kurfürstendamm 178/179 10707 Berlin Fon: (030) 348 061-0 Fax: (030) 341 50 24 e-mail: architekten@mueller-reimann.de

Nachbarzustimmung

Olympische Str. 17/19
14052 Berlin